



REVEST. PASTILHA CER.
FECHAMENTO ALVENARIA
FECHAMENTO EM DRY WALL
REVEST. À SUBSTITUIR
EXISTENTE
DEMOLIR


PLANTA: REFORMA PRONTO SOCORRO - ARQUITETÔNICO
ESC. 1: 75

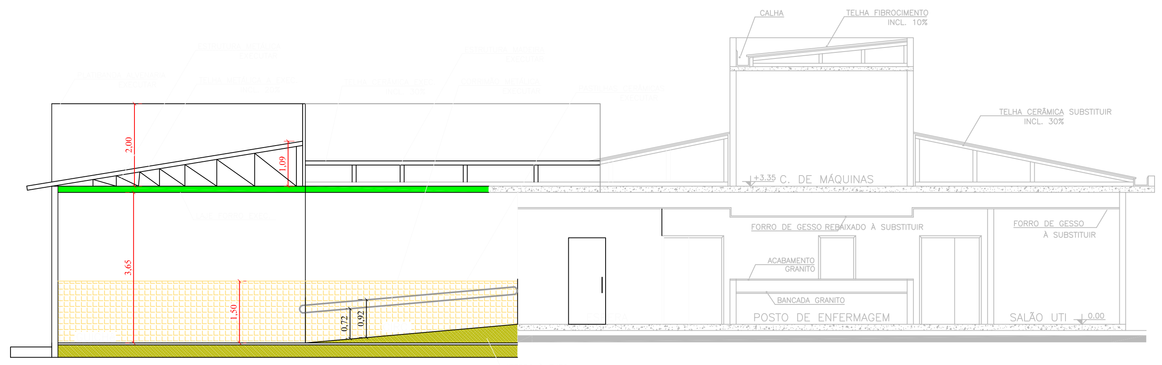


CORTE A-A
ESC. 1: 75

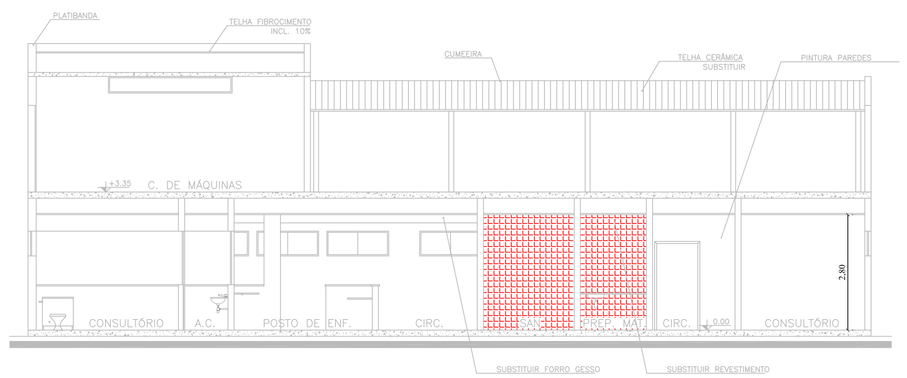

CORTE A-A
ESC. 1: 75

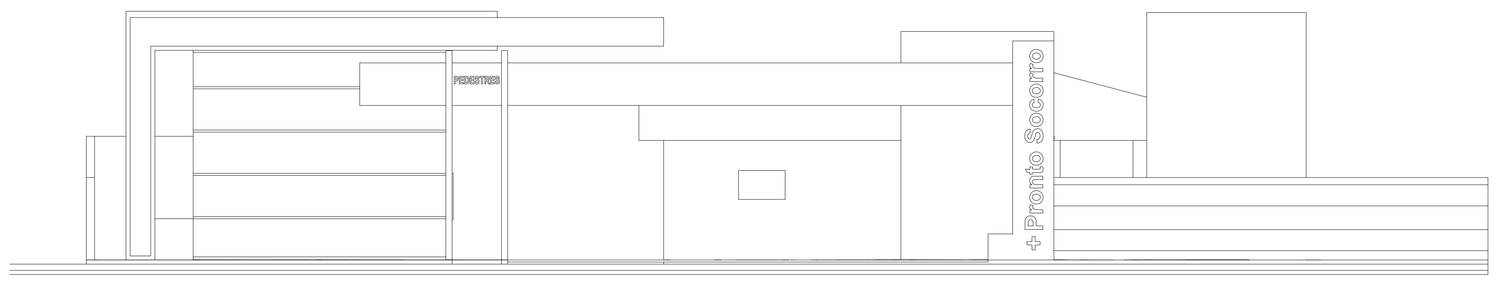

FACHADA
ESC. 1: 75

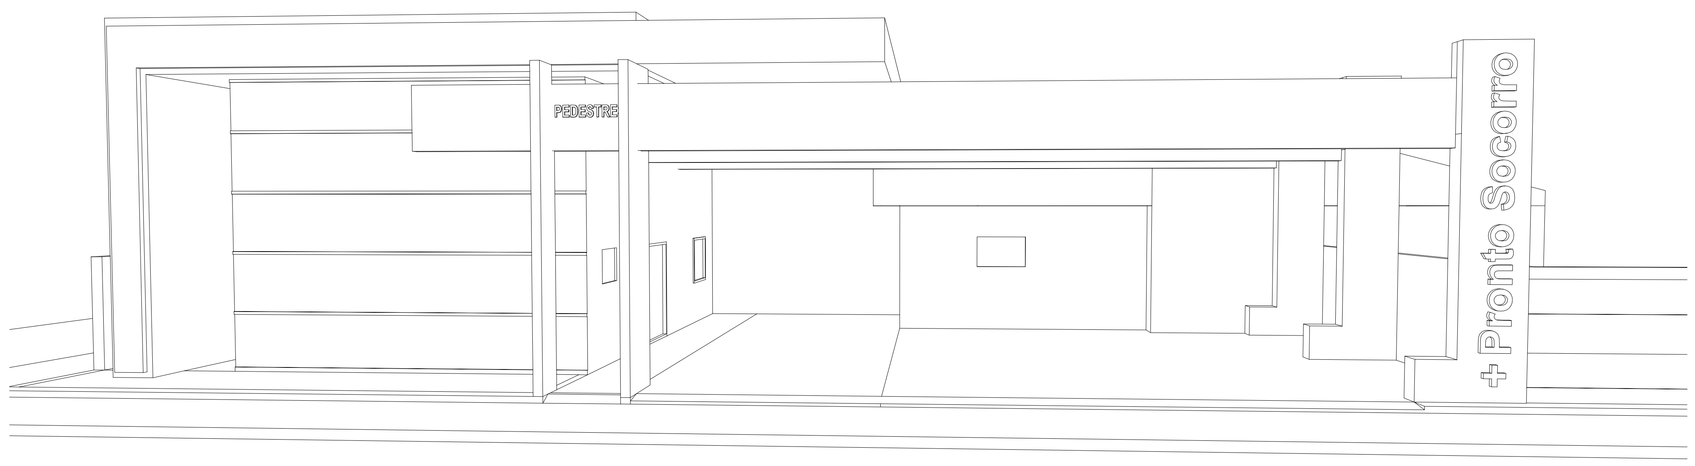

PERSPECTIVA VISTA ACESSO PRINCIPAL
S/ ESC.



IMAGEM ACESSO PRINCIPAL
S/ ESC.

TÍTULO DA PRANCHA:
PROJETO ARQUITETÔNICO DE REFORMA

PRANCHA: 1/2


USO DA EDIFICAÇÃO:
PRONTO SOCORRO - HOSPITALAR

LOCAL:
AV. MAJOR BARBOSA FERRAZ JR. 980 -JD HORIZONTE - ANDIRÁ PR

PROPRIETÁRIO:
SOCIEDADE BENEFICENTE HOSPITALAR DE ANDIRÁ

CNPJ:
78.038.114/0001-18

SITUAÇÃO SEM ESCALA

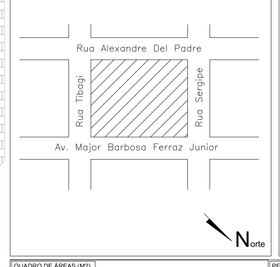

DECLARO QUE A APROVAÇÃO DO PROJETO NÃO IMPLICA NO RECONHECIMENTO PELA PREFEITURA DO DIREITO DE PROPRIEDADE DO TERRENO.

PROPRIETÁRIO:
SOCIEDADE BENEFICENTE HOSPITALAR DE ANDIRÁ

ANDRE LUIZ MALUZI:06091553933

AUTOR DO LEVANTAMENTO:
ARQUITETO E URBANISTA
ANDRE LUIZ MALUZI
CAU/PR A120174-7

DESENHO:	ESCALA:	DATA DO PROJETO:
André Maluzi	Indicada	Set. / 2023

QUADRO DE ÁREAS (M2)

TERRENO	8.820,00
ÁREA REFORMA	442,15

PERCENTUAIS

TAXA DE OCUPAÇÃO DO SOLO	40,94%
TAXA PERMEAVEL	16,00%